

# SKICA GEODETSKE IZMJERE POLIGONA


NAZIV PROJEKTA: Cjelokupan MSP Grada Ogulina

OZNAKA PROJEKTA: PR-KAOGU-085-10-14

VRSTA PROJEKTA: Završna geodetska izmjera izvedenog stanja


KARTA: TK 25, 369\_1\_3

OZNAKA PRILOGA:

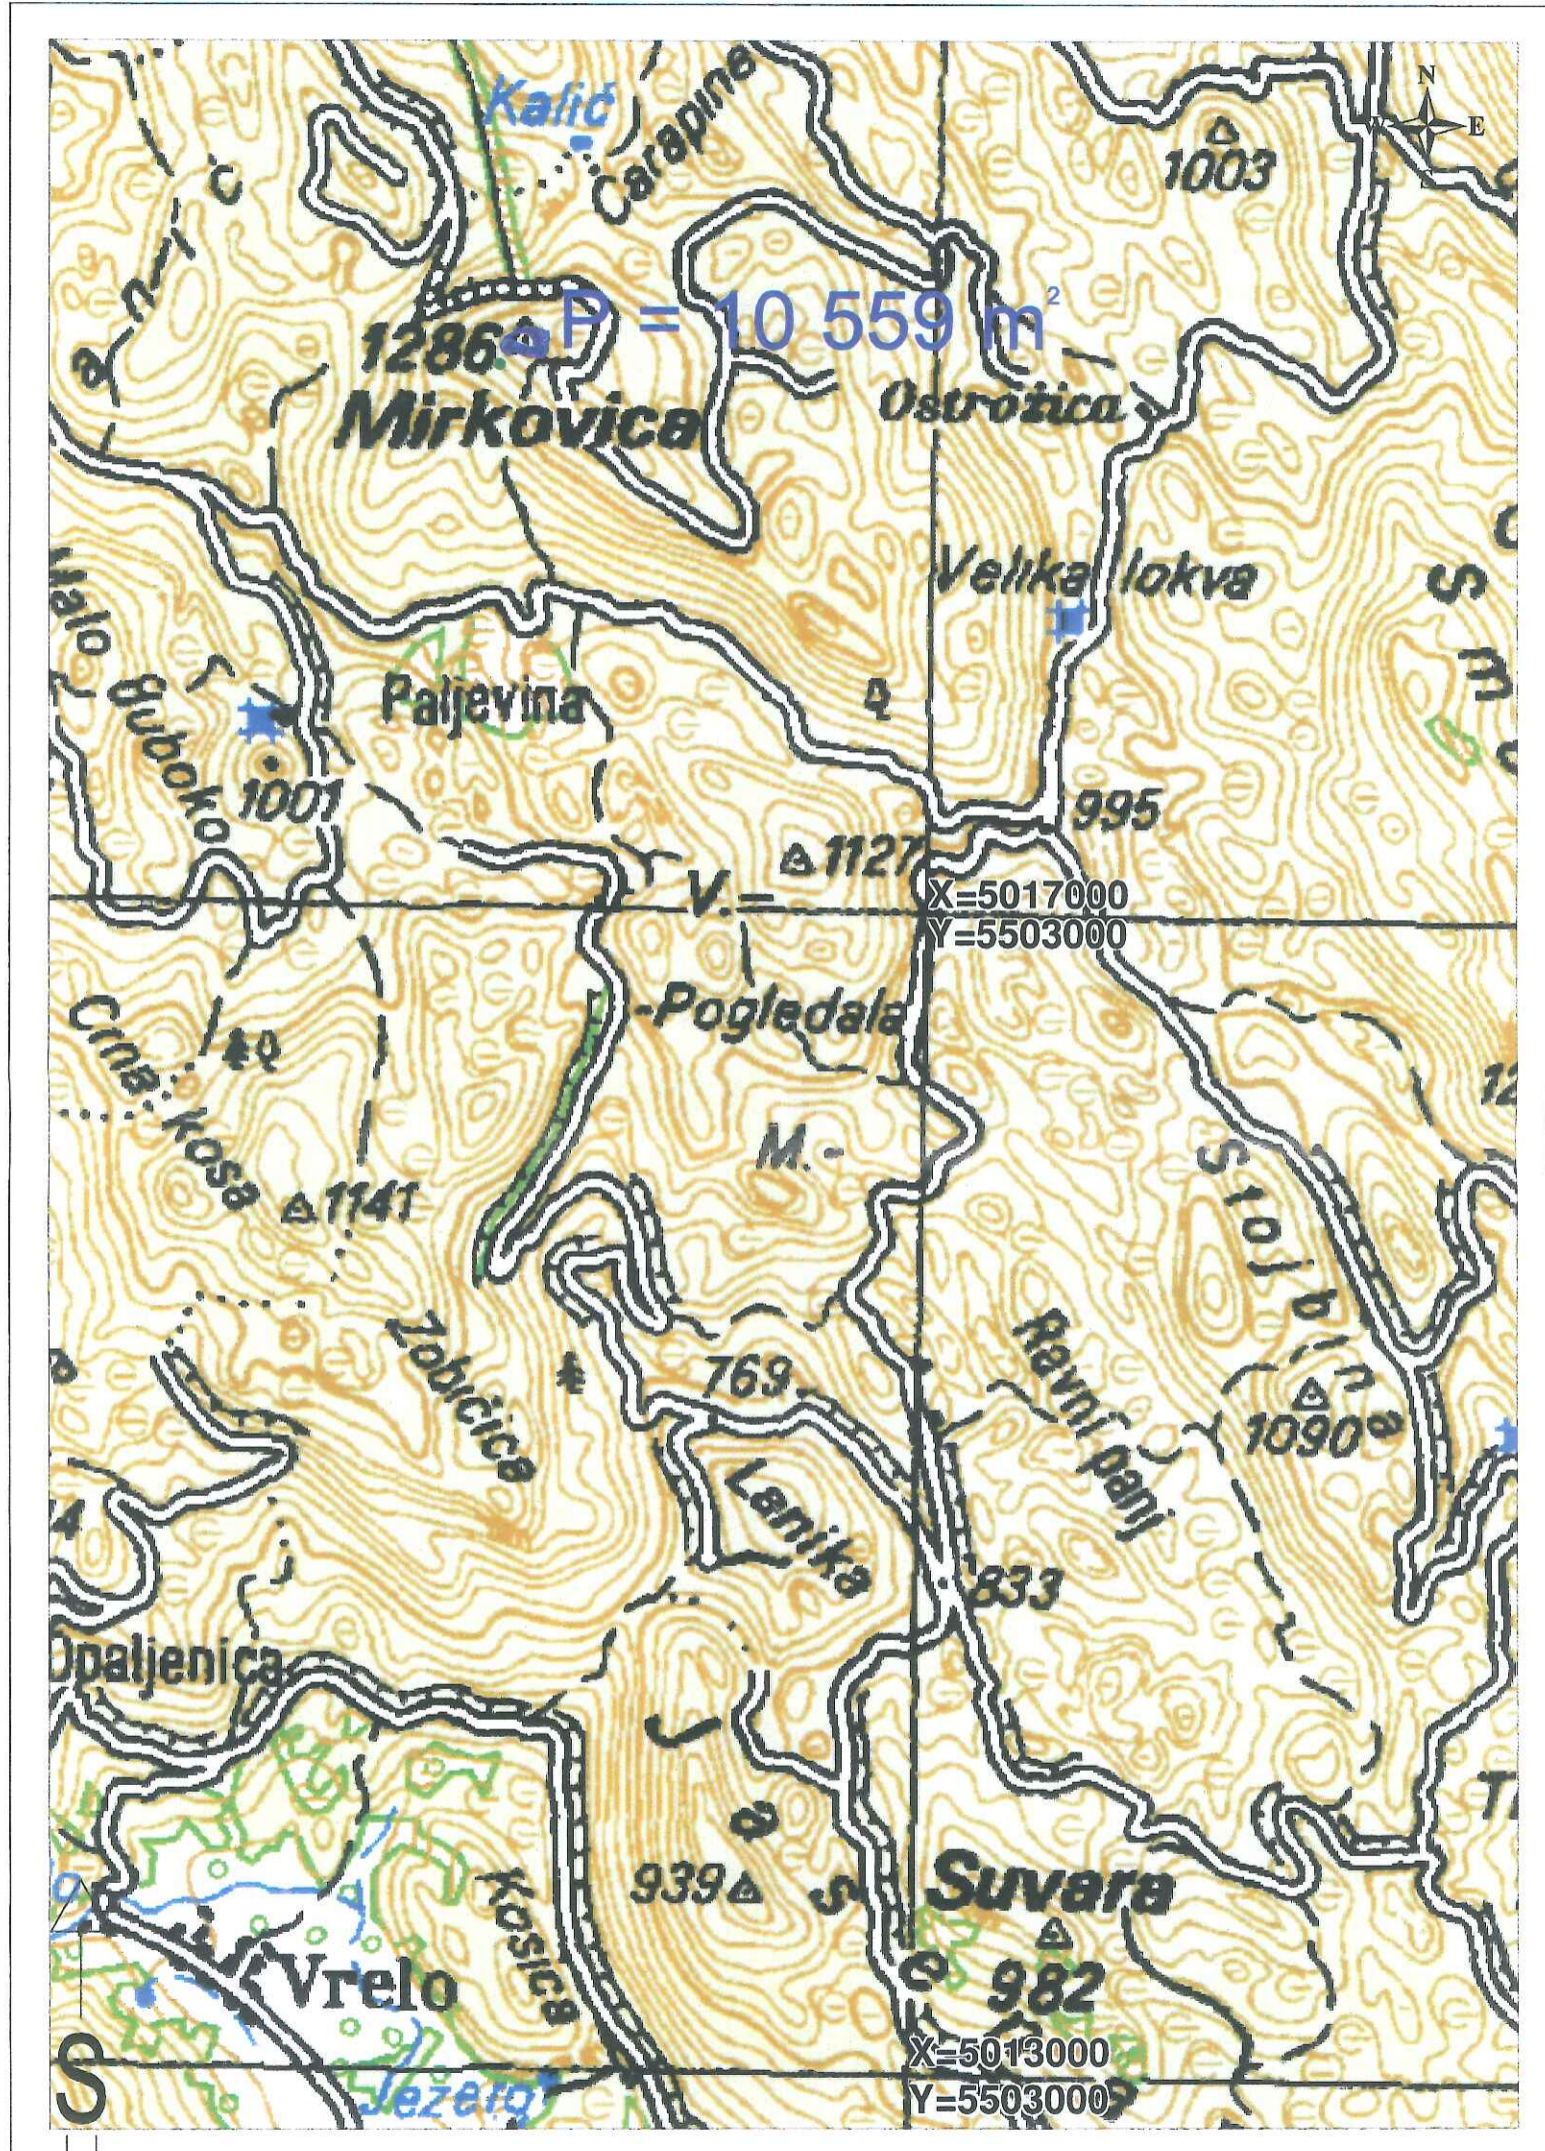

POVRŠINA IZMJERENOG POLIGONA:  $P = 10\,559\text{ m}^2$

## LEGENDA:

 - linija ruba mjenenog poligona

M 1:25000

DATUM IZRADE: 05.12.2014.

Vedran Car  
mag.ing.geod. et geoinf.

IZRADIO: Cadcom d.o.o.  
Ovlašteni inženjer geodazije  
CADCOM d.o.o.

OVJERAVA: Vedran Car mag.ing.geod. et geoinf.