




Grad Ogulin


Uređenje Đulinog ponora i kanjona Dobre


Uređenje Đulinog ponora i kanjona Dobre

1. Revitalizacija mlinskih staza
2. Pješački most
3. Zipline

1. Revitalizacija mlinskih staza

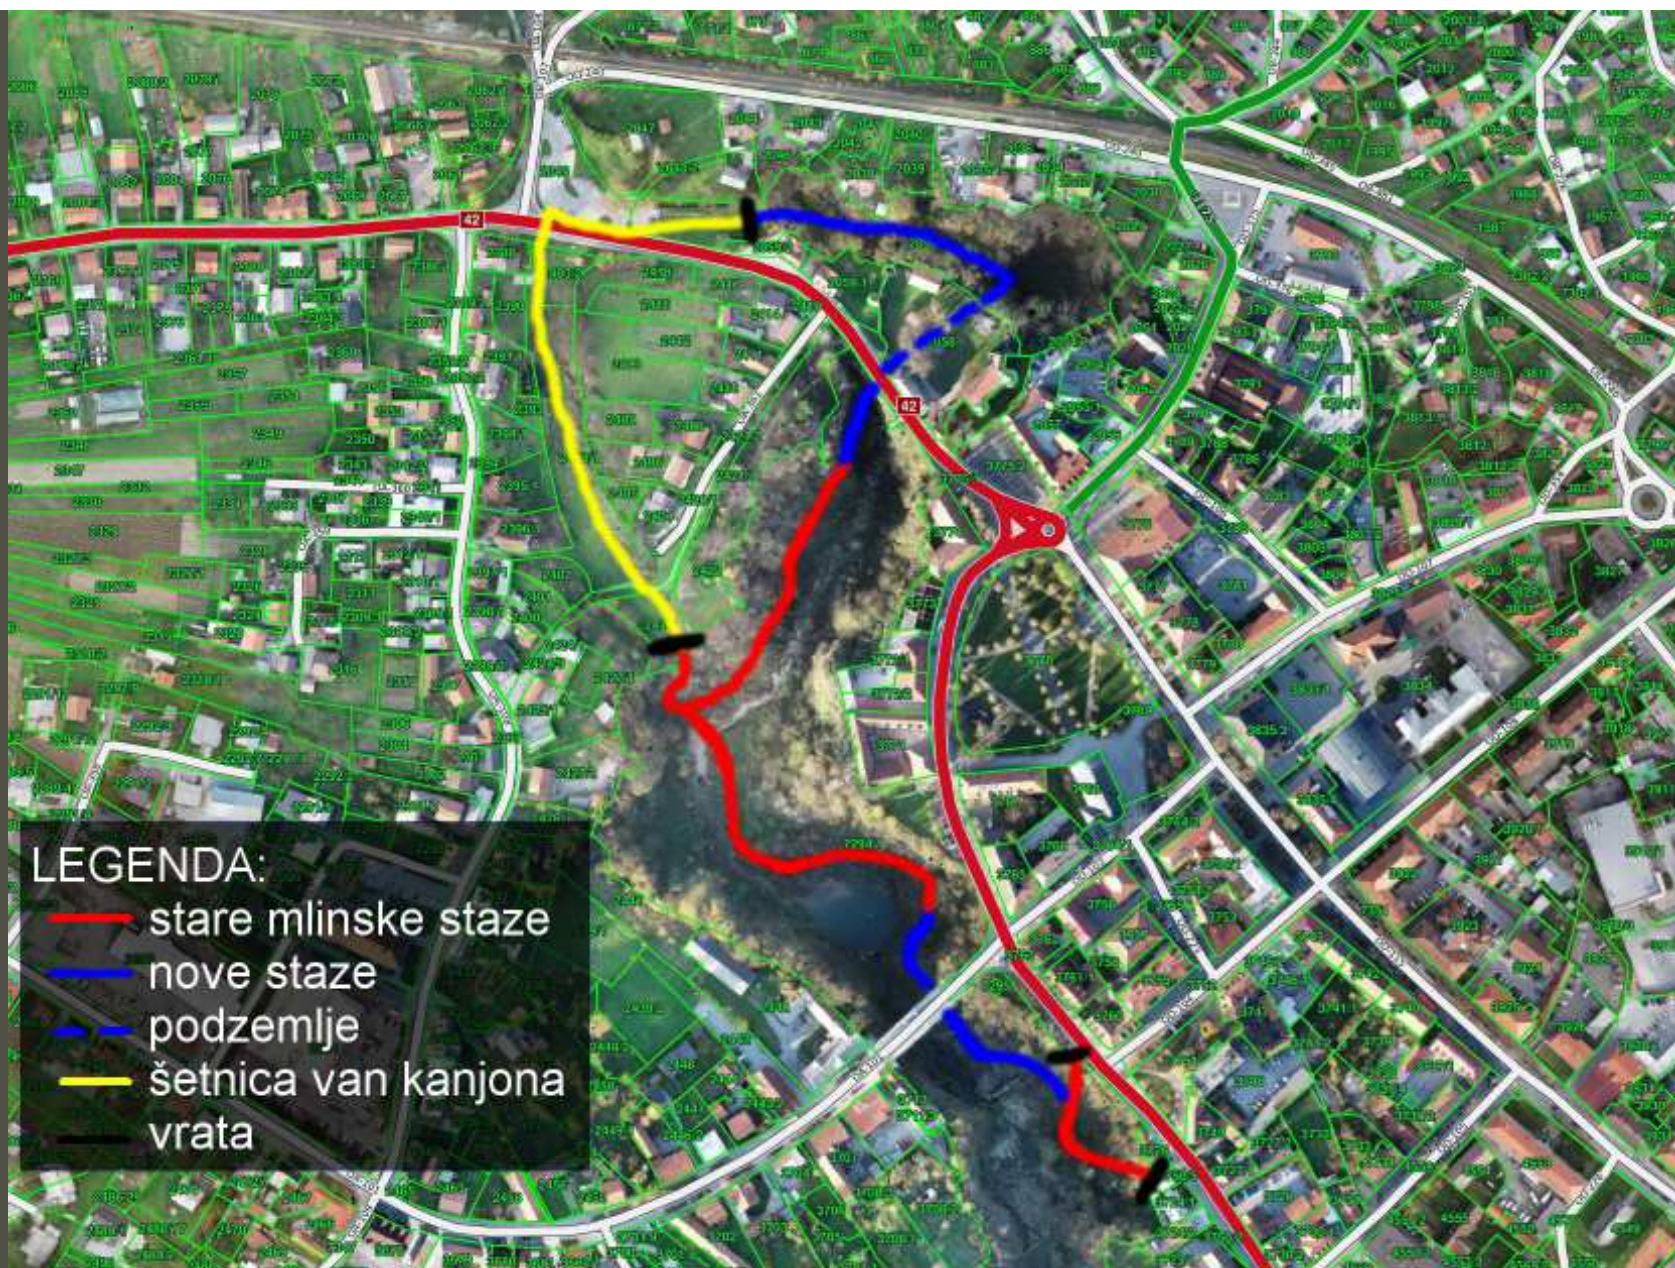

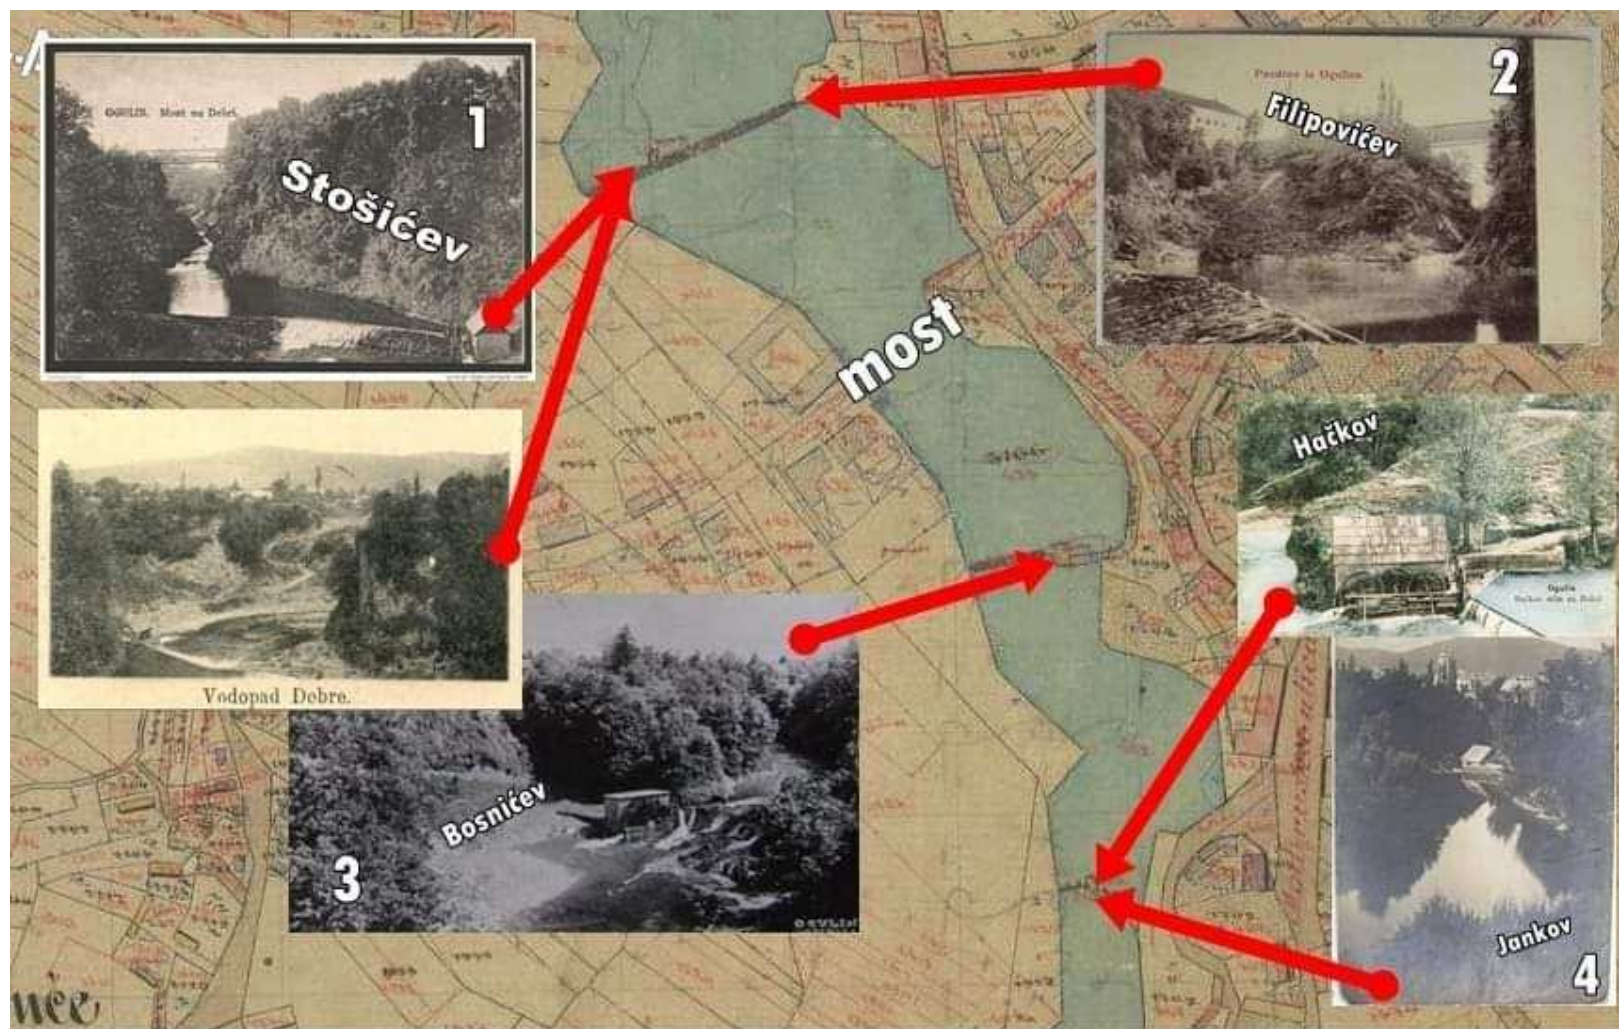

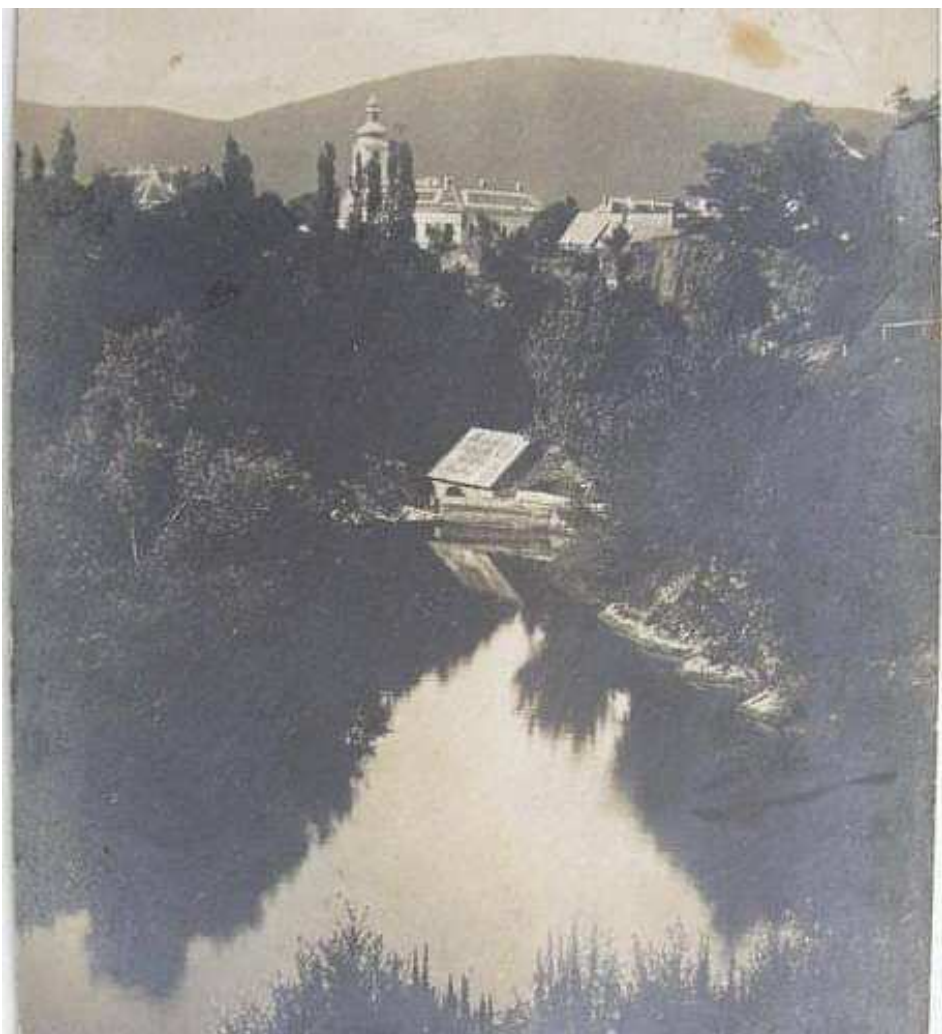



Pozdrav iz Ogulina




Weiss & Dreykorn, Wien.


Pozdrav iz Ogulina.
Gruss aus Ogulin.

Viele Grüsse! Muc?



Vodopad Dobre.

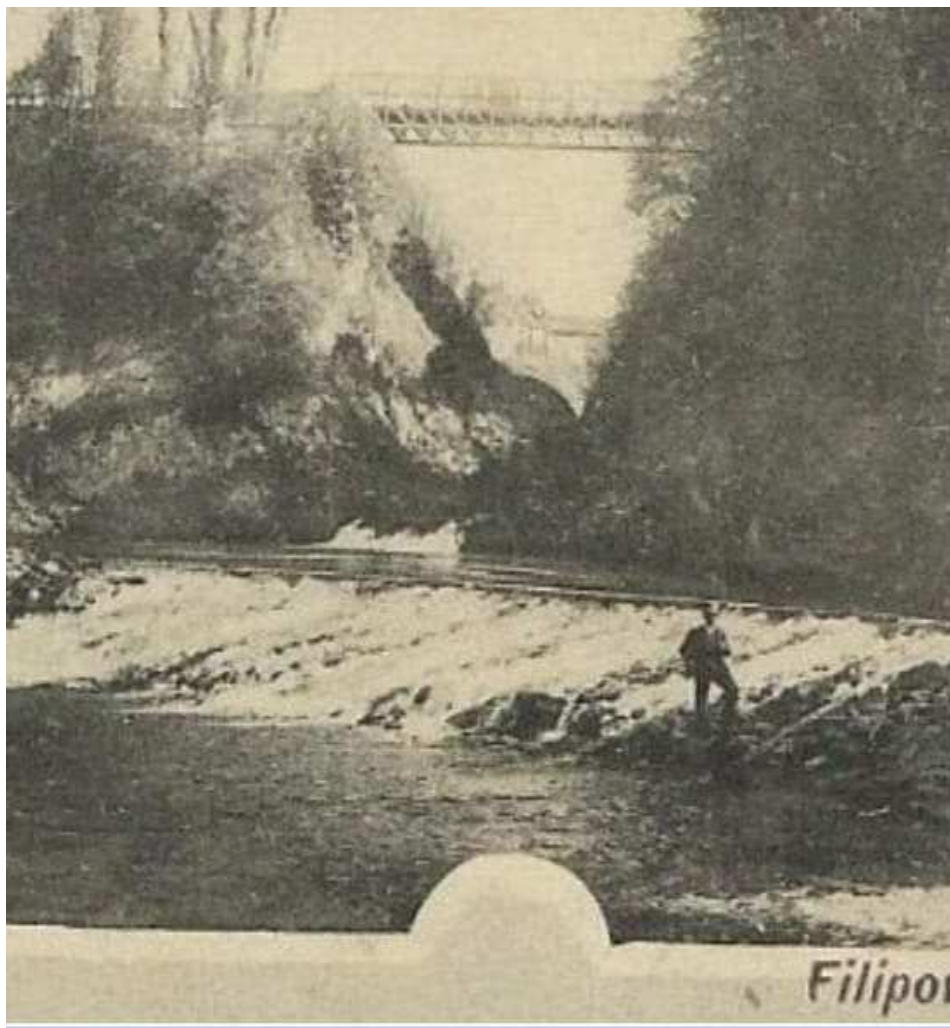

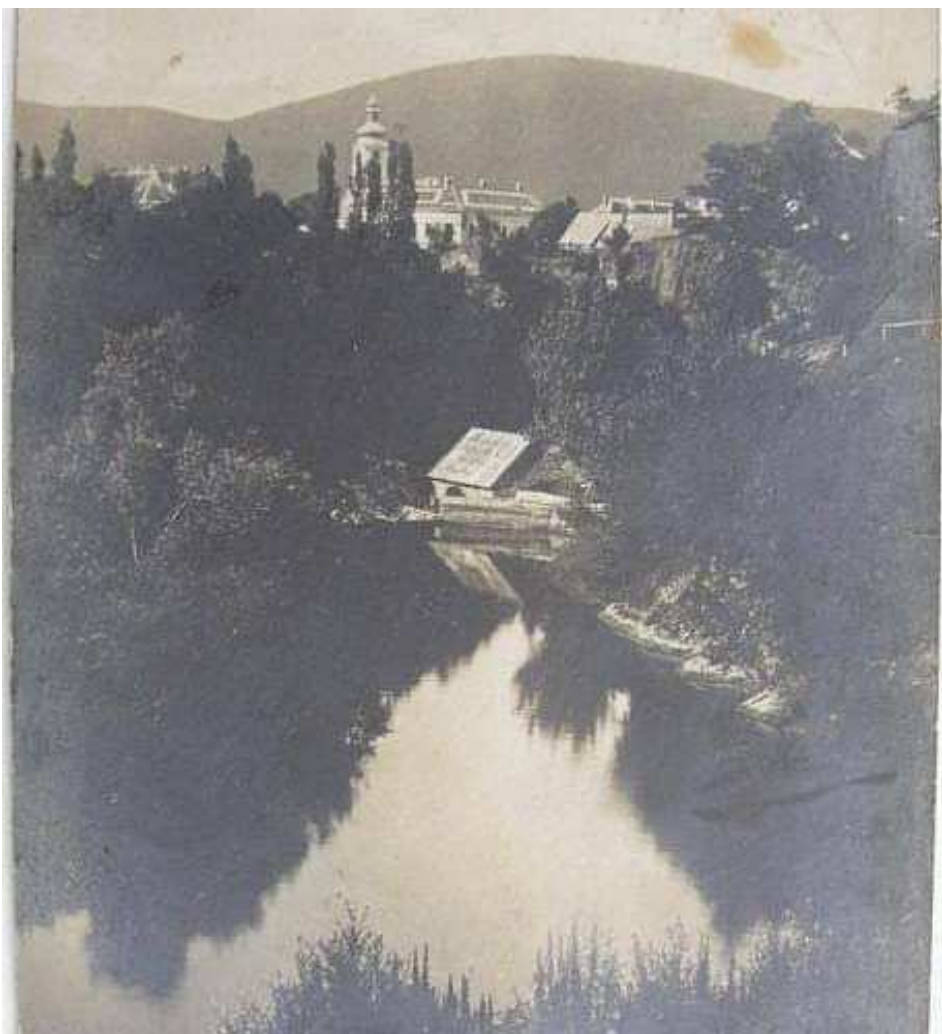



Šetnica (revitalizacija mlinskih staza kanjona Dobre)

PROJEKTANT:


- VOLUMEN d.o.o.
Gundulićeva 57, Zagreb



TIP A: STAZA NA TERENU
BLAŽEG POPREČNOG
NAGIBA
M 1:50




TIP D: STAZA NA ZEMLJANOM TERENU VEĆEG
POPREČNOG NAGIBA – ČELIČNA KONSTRUKCIJA
M 1:50

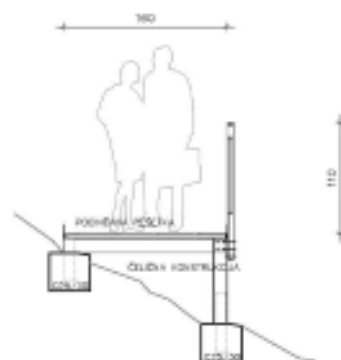


TIP B: STAZA NA STACIONITOM TERENU
BLAŽEG POPREČNOG NAGIBA
M 1:50



TIP D: STAZA NA ZEMLJANOM TERENU VEĆEG
POPREČNOG NAGIBA – ČELIČNA KONSTRUKCIJA
M 1:50

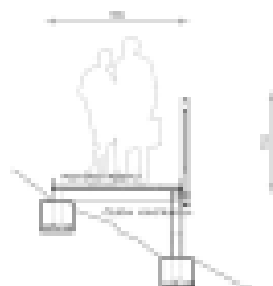

TIP E: STAZA NA ZEMLJANOM TERENU VEĆEG
POPREČNOG NAGIBA
DRVENA KONSTRUKCIJA
M 1:50

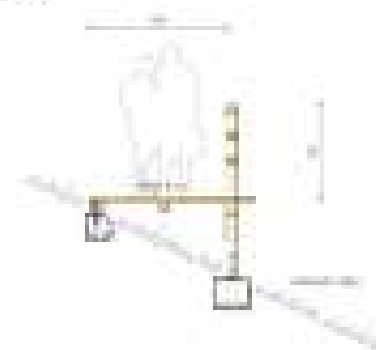



2. Pješački most

Početnik nastavlja: mr.sc. Nijaz Mujkanović, dipl.ing. građ.



Pageled iz traba na sekantv amma

Price: \$29.95 (US) \$39.95 (CAN)

100

- Projektant:
Sveučilište u Zagrebu
Građevinski fakultet
Zavod za konstrukcije
dr.sc. Zlatko Šavor, dipl.ing.građ.
- Izrađene su četiri
varijante idejnog
rješenja
- Bitniji koraci koji slijede:
 - Geotehničko istraživanje
 - Suglasnost
Ministarstva kulture
 - Projektna dokumentacija
 - Građevinska dozvola
 - Natječaj za izvedbu
 - Uporabna dozvola

Varijanta 1: Zakrivljena greda – Đulin veo



Varijanta 1: Zakrivljena greda – Đulin veo



Uzak nogostup uz D42 opasnost je za građane, turiste i djecu



Uzak nogostup uz D42 opasnost je za građane, turiste i djecu



3. Zipline

Zipline

Projektant:

- VOLUMEN j.d.o.o.
Gundulićeva 57, Zagreb




4. Fotodokumentacija










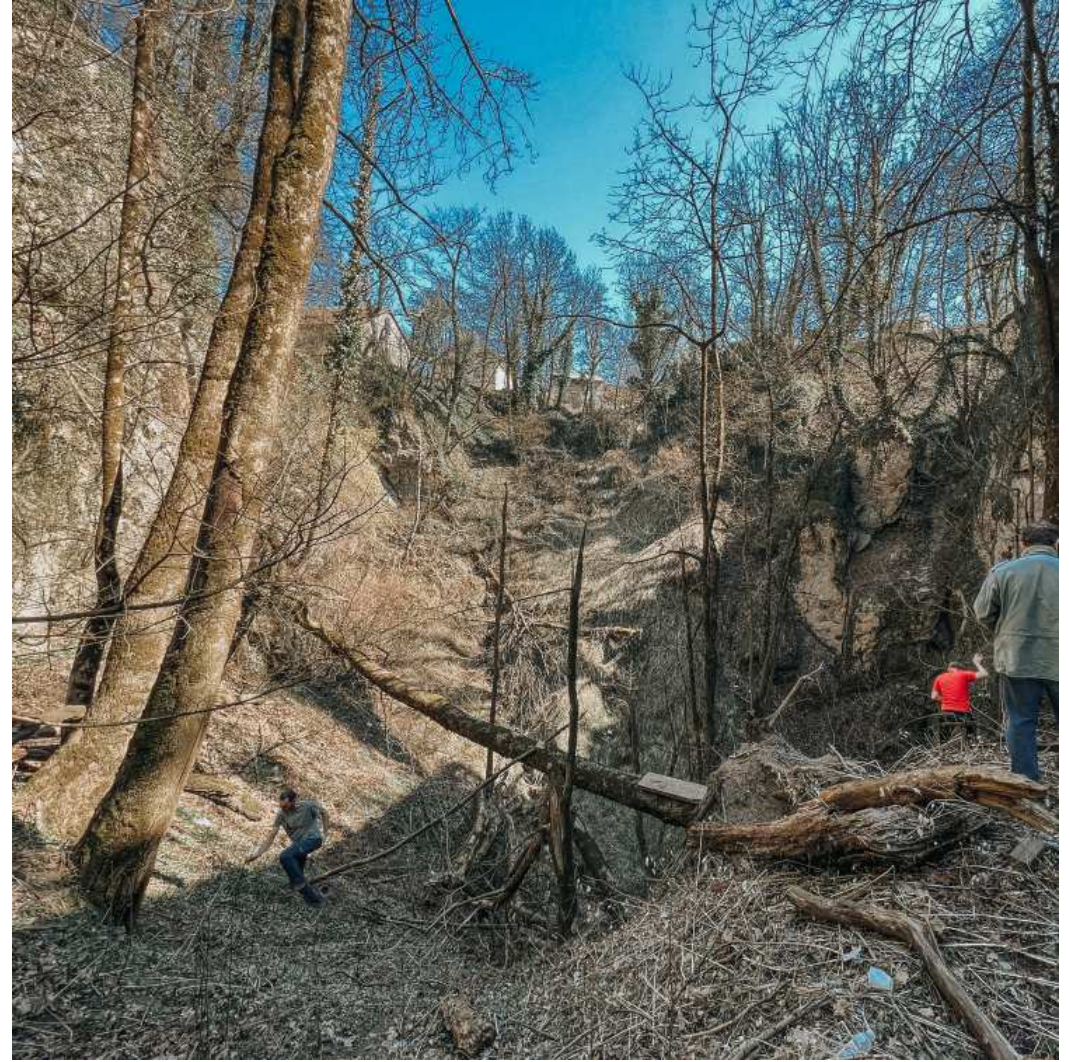







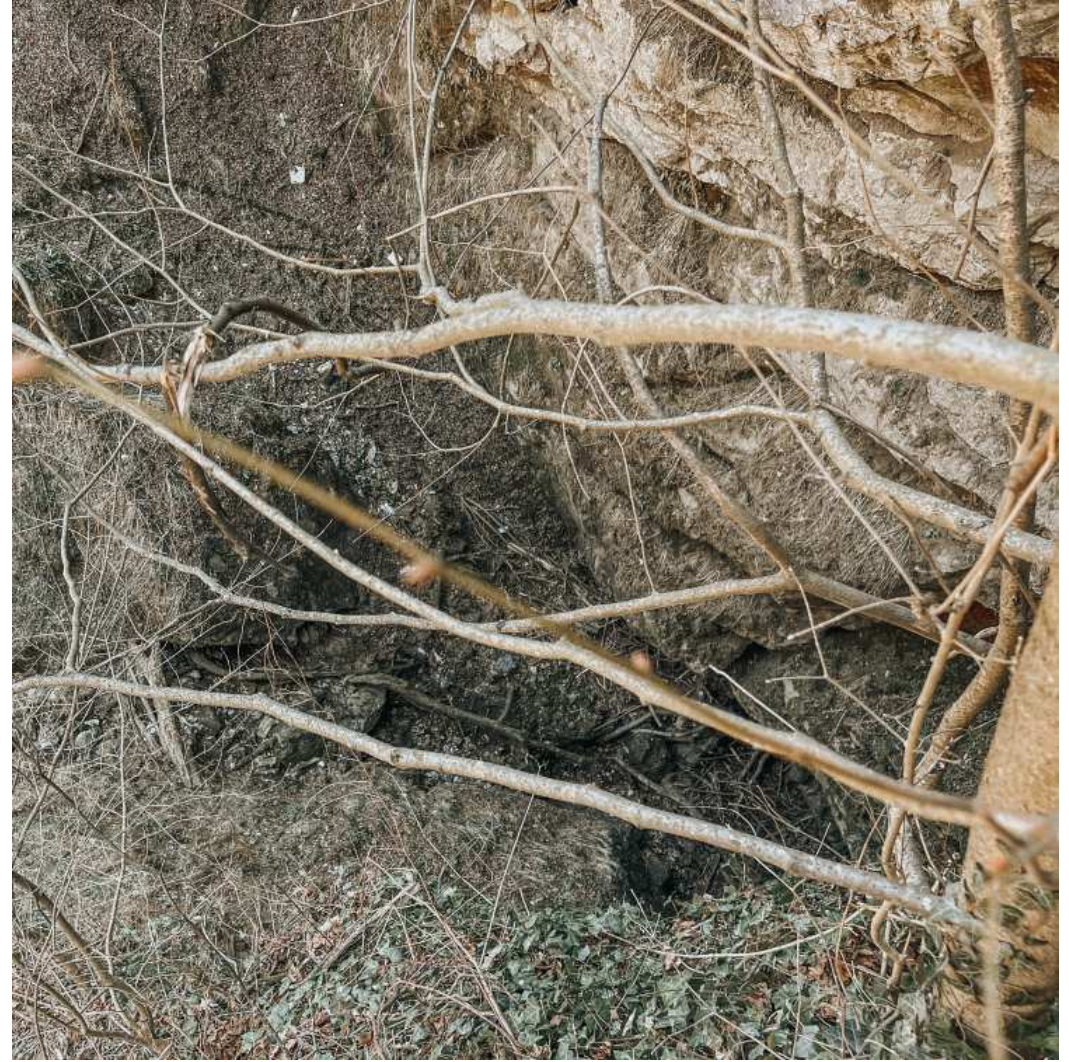





























Prilika:

Nacionalni plan oporavka i otpornosti 2021-2027.

Budući da je turizam jedna od najviše pogođenih grana hrvatskog gospodarstva, te uzimajući u obzir njegov ukupni doprinos BDP-u, radit će se na novom modelu razvoja turizma koji će ga učiniti održivim, zelenim i digitalnim.

OC.6. Uspostava učinkovitog sustava razvoja održivog, inovativnog i otpornog turizma.

C1.6. R1 Povećanje otpornosti i održivosti turističkog gospodarstva.

C1.6. Razvoj održivog, inovativnog i otpornog turizma	
Reforme	
C1.6. R1	Povećanje otpornosti i održivosti turističkog gospodarstva
Investicije	
C1.6. R1-I1	Regionalna diversifikacija i specijalizacija hrvatskog turizma kroz ulaganja u razvoj turističkih proizvoda visoke dodane vrijednosti
C1.6. R1-I2	Jačanje održivosti te poticanje zelene i digitalne tranzicije poduzetnika u sektoru turizma
C1.6. R1-I3	Jačanje kapaciteta sustava za otporan i održiv turizam

Uvjeti za strateške projekte

- Isto tako, pri odabiru projekata za financiranje, vodit će se računa o CSR 2020/3c (dati prednost provedbi i financiranju već razrađenih projekata javnih ulaganja i promicati privatna ulaganja za potporu oporavku gospodarstva i usmjeriti ulaganja u zelenu i digitalnu tranziciju).
- U slabo razvijenim turističkim destinacijama ulaganja u okviru ove investicije će se s ciljem zelene i digitalne tranzicije, uz povećanje energetske učinkovitosti i korištenja obnovljivih izvora energije u okviru postojećih objekata javne turističke infrastrukture usmjeriti i na:

Ulaganja u javnu turističku infrastrukturu s ciljem održivog upravljanja područjima mreže Natura 2000, pozornice, plutajući molovi, kupališta, gazišta za vodu i dr.

Ulaganja u biciklističku infrastrukturu

Ulaganja u zaštitu, razvoj i promicanje resursa turizma i turističkih usluga kao što su posjetiteljski centri, informativni centri i slični objekti za dobrodošlicu, pješačke staze, šetnice, staze za učenje, lječilišta i terme, sportsko rekreacijski sadržaji i zone aktivnog turizma, skloništa i osmatračnice, biciklističke i skijaške staze i dr.

Ulaganja u zaštitu, razvoj i promicanje prirodne baštine i ekoturizma izvan područja mreže Natura 2000.

Raspoloživ iznos sredstava

- Prosječna pojedinačna vrijednost projekta u okviru poziva: 33.214.286 kn
- Prosječna vrijednost potpore u pojedinačnom projektu: 33.214.286 kn

Nositelj provedbe	MINTS
Ciljna skupina	JLP(R)S, trgovačka društva u državnom vlasništvu ili JLP(R)S, pravne osobe u konzorciju JPP, korisnici koncesija, turističke zajednice i druge pravne osobe javnog vlasništva koje upravljaju turističkom infrastrukturom ili sportsko-rekreacijskim centrima u zonama aktivnog turizma ako imaju pravo građenja, udruge i druge pravne osobe koje nisu poduzeća povezane sa sektorom turizma i sporta
Procijenjeni trošak	930.000.000 kn
Razdoblje provedbe	2/2020. - 6/2026.

Prijavitelji i partneri

PRIJAVITELJI

1. JLP(R)S,
2. trgovačka društva u državnom vlasništvu ili JLP(R)S,
3. pravne osobe u konzorciju JPP,
4. korisnici koncesija, turističke zajednice i druge pravne osobe u javnom vlasništvu koje upravljaju turističkom infrastrukturom ili sportsko-rekreacijskim centrima i zonama aktivnog turizma ako imaju pravo građenja.

PARTNERI

1. turističke zajednice ako nisu prijavitelji,
2. udruge i druge pravne osobe koje nisu poduzeća povezane sa sektorom turizma i sporta i dr.

Broj projekata/pokazatelj: 28

