


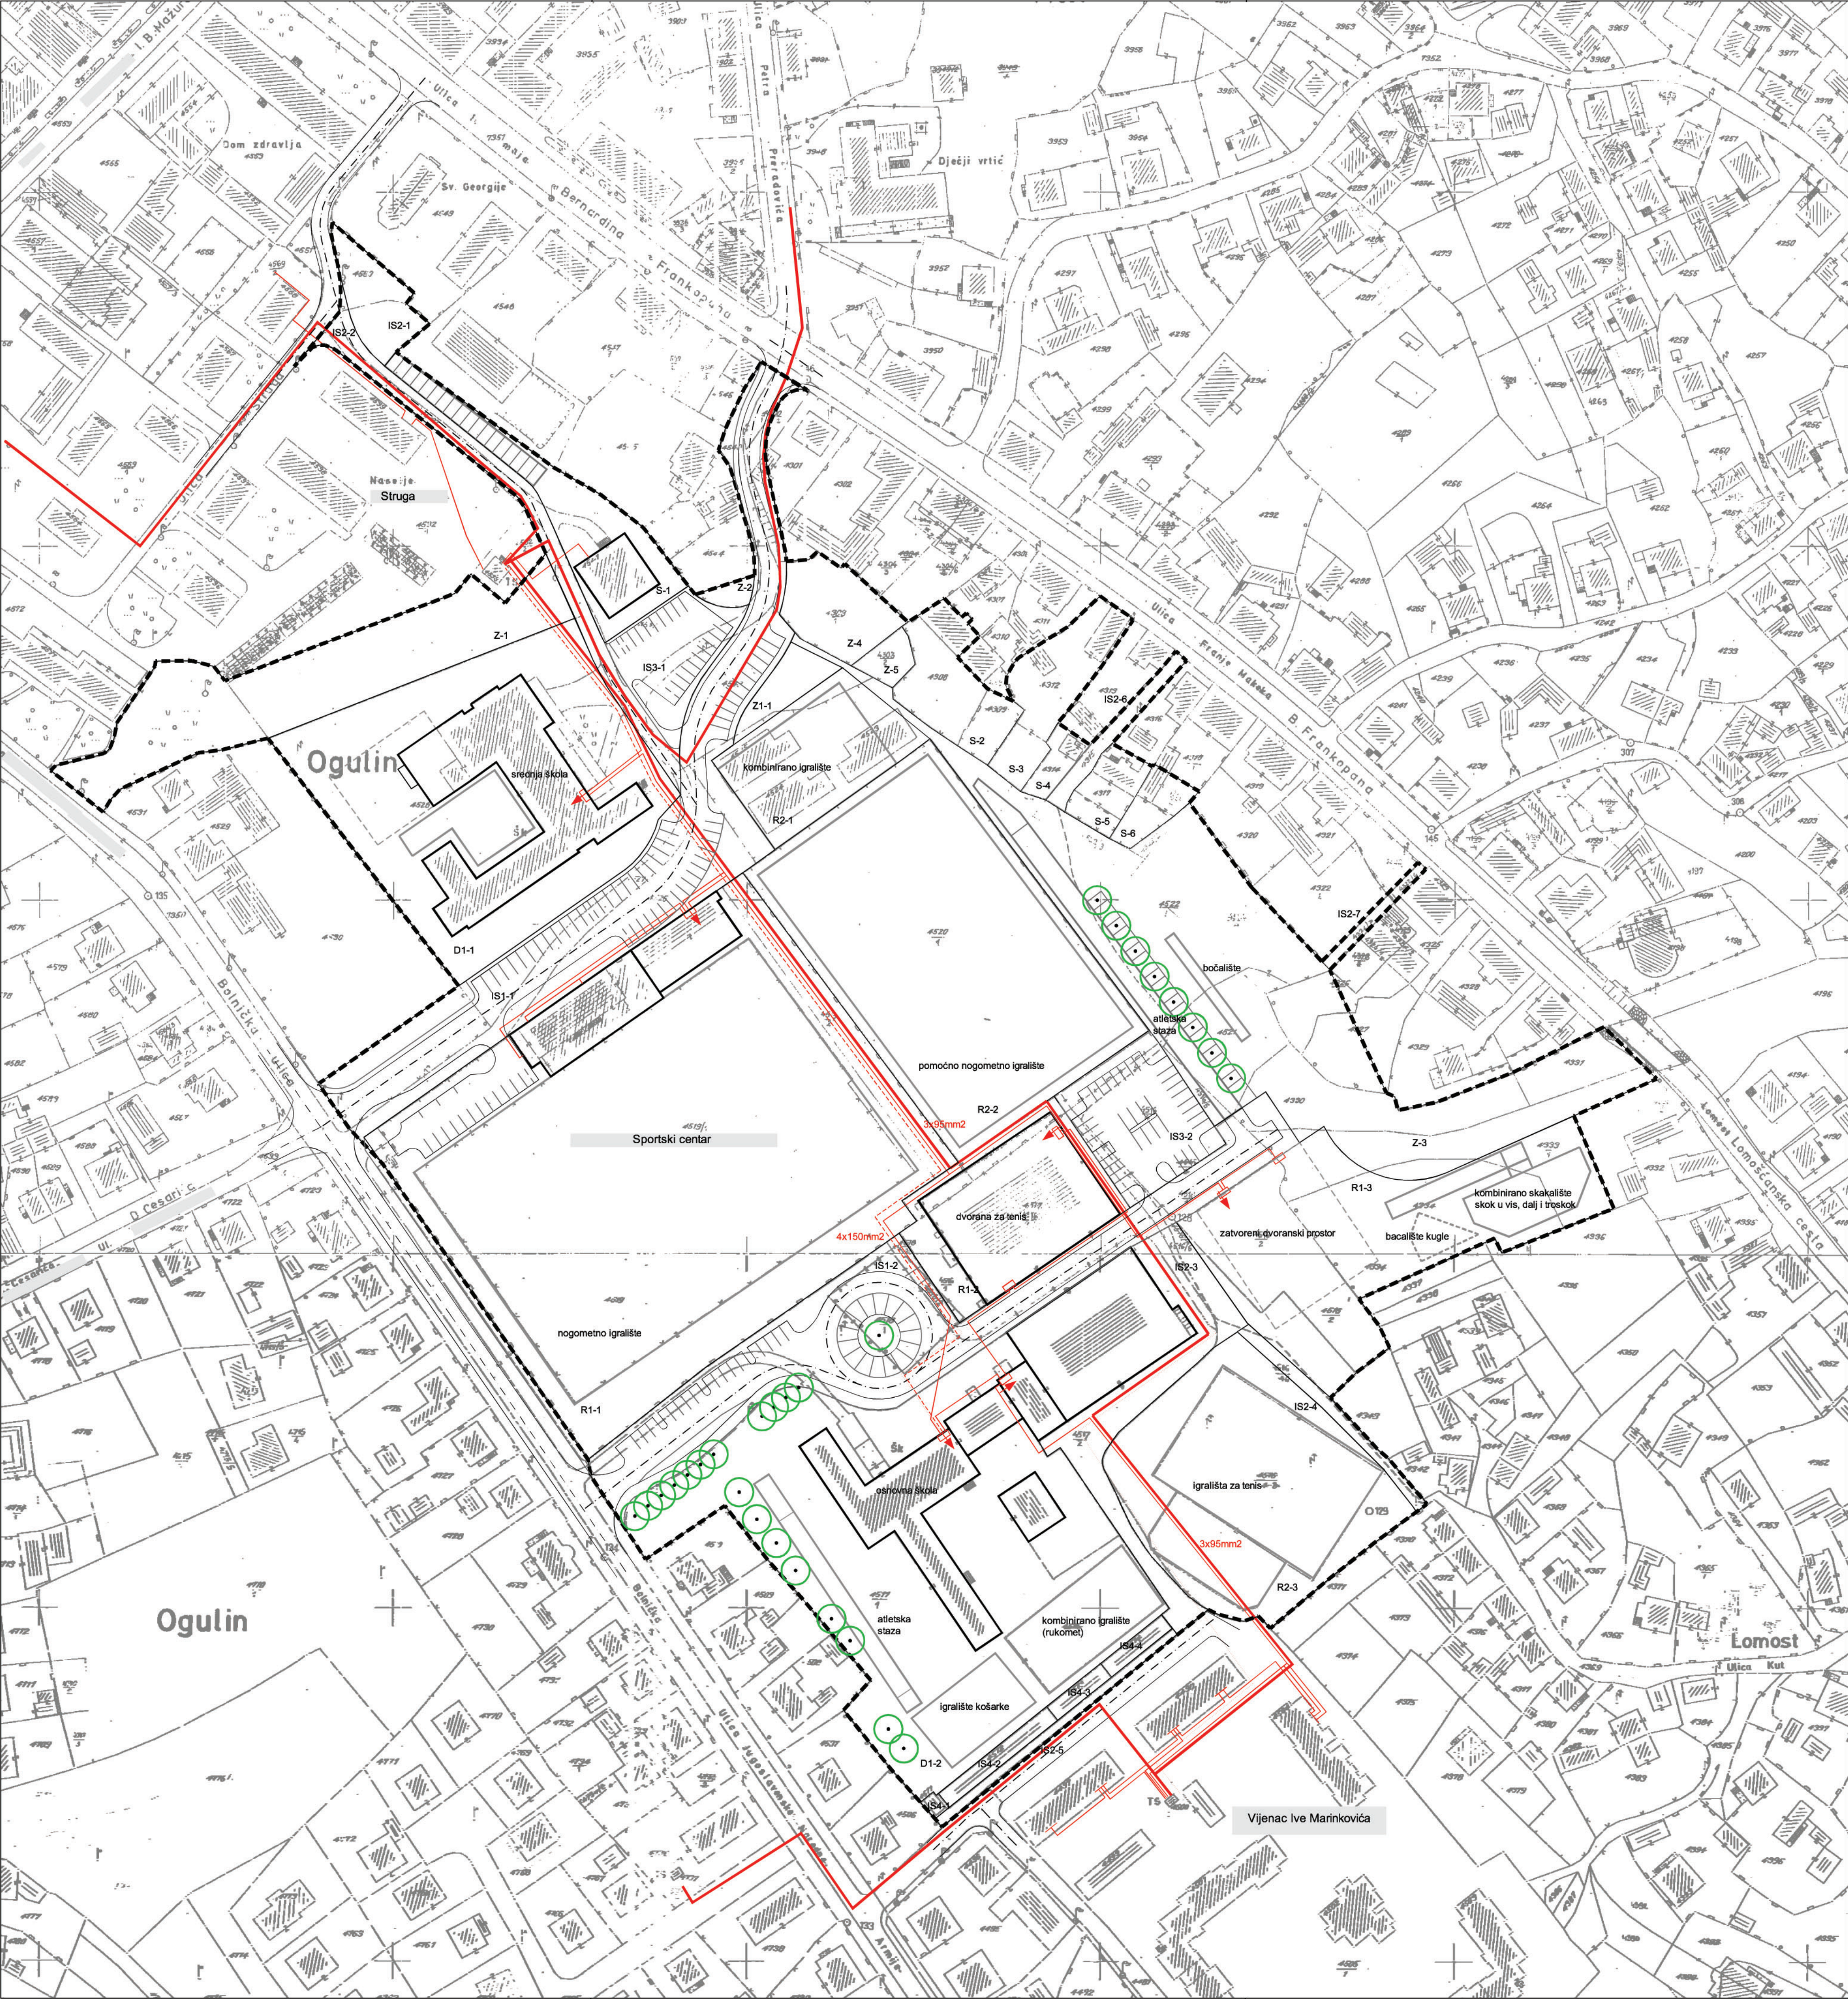

mj. 1:1000

S

TUMAČ ZNAKOVA

GRANICE

- GRANICA OBUHVATA DPU-a
- GRANICA GRADEVNE ČESTICE
- S-1 OZNAKA GRADEVNE ČESTICE

ELEMENTI CESTE

- OS CESTE
- RUBNJAK
- OSTALI ELEMENTI
- ZELENILO

ELEKTROOPSKRBA

- ELEKTRIKA 10kV VOD
- ELEKTRIKA 0.4 kV VOD - POSTOJEĆI
- ELEKTRIKA 0.4kV VOD - PLANIRANI
- ELEKTRIKA UKIDANJE 0.4kV VODA
- ELEKTRIČNI PRIKLJUČAK GRADEVINE
- TRAFOSTANICA 10(20) / 0.4 kV - POSTOJEĆA

Županija: KARLOVAČKA

Grad: OGULIN

Naziv plana: IZMJENE I DOPUNE DETALJNOG PLANA UREĐENJA ŠKOLSKO ŠPORTSKIH SADRŽAJA UZ PRVU OSNOVNU ŠKOLU

Naziv kartografskog prikaza: ELEKTROOPSKRBA

Broj kartografskog prikaza: 2.2.C Mjerilo kartografskog prikaza: 1:1000

Pravna osoba/tijelo koje je izradilo plan: Sveučilište u Zagrebu, ARHITEKTONSKI FAKULTET Zavod za urbanizam, prostorno planiranje i pejzažnu arhitekturu

Kačićeva 26, HR-10000 Zagreb tel.: 01/4639 265; www.arhitekt.hr

Predstojnik Zavoda: Prof.dr.sc. JESENKO HORVAT, dipl.ing.arh.

Odgovorni voditelj: Doc.dr.sc. DAMIR KRAJNJK, dipl.ing.arh.

Pečat pravne osobe koja je izradila plan:

Pečat odgovorne osobe:

Stručni tim u izradi plana: Doc.dr.sc. DAMIR KRAJNJK, dipl.ing.arh. Dr.sc. LEA PETROVIĆ KRAJNJK, dipl.ing.arh. Doc.dr.sc. IVAN MLINAR, dipl.ing.arh.

Stručna suradnja: BAUCOINVEST d.o.o. Konzultant: VLADIMIR PETROVIĆ, dipl.ing.arh.

Odluka predstavničkog tijela o izradi plana (službeno glasilo): Glasnik karlovačke Županije, br. 20/11 Javna rasprava (datum objave) www.mzopu.hr - 13.10.2011. www.ogulin.hr - 14.10.2011. Večernji list - 15.10.2011.

Odluka predstavničkog tijela o donošenju plana (službeno glasilo): Glasnik karlovačke Županije, br. 8/12 Javna rasprava održana: 24.10.2011. - 07.11.2011.

Pečat tijela odgovornog za provođenje javne rasprave:

Odgovorna osoba za provođenje javne rasprave: Pročelnica: Slavica Zubčić, dipl.ing.arh.

Plan je donesen temeljem članka 100. Zakona o prostornom uređenju i gradnji (NN 76/07,38/09, 55/11). Suglasnost na plan prema članku 98. Zakona nije potrebna.

Predsjednik predstavničkog tijela:

Istovjetnost ovog prostornog plana s izvornikom ovjerava:

Predsjednik Gradskog vijeća: Milan Sabljak, dipl.ing.grad.

Pečat nadležnog tijela:

Pečat nadležnog tijela: