


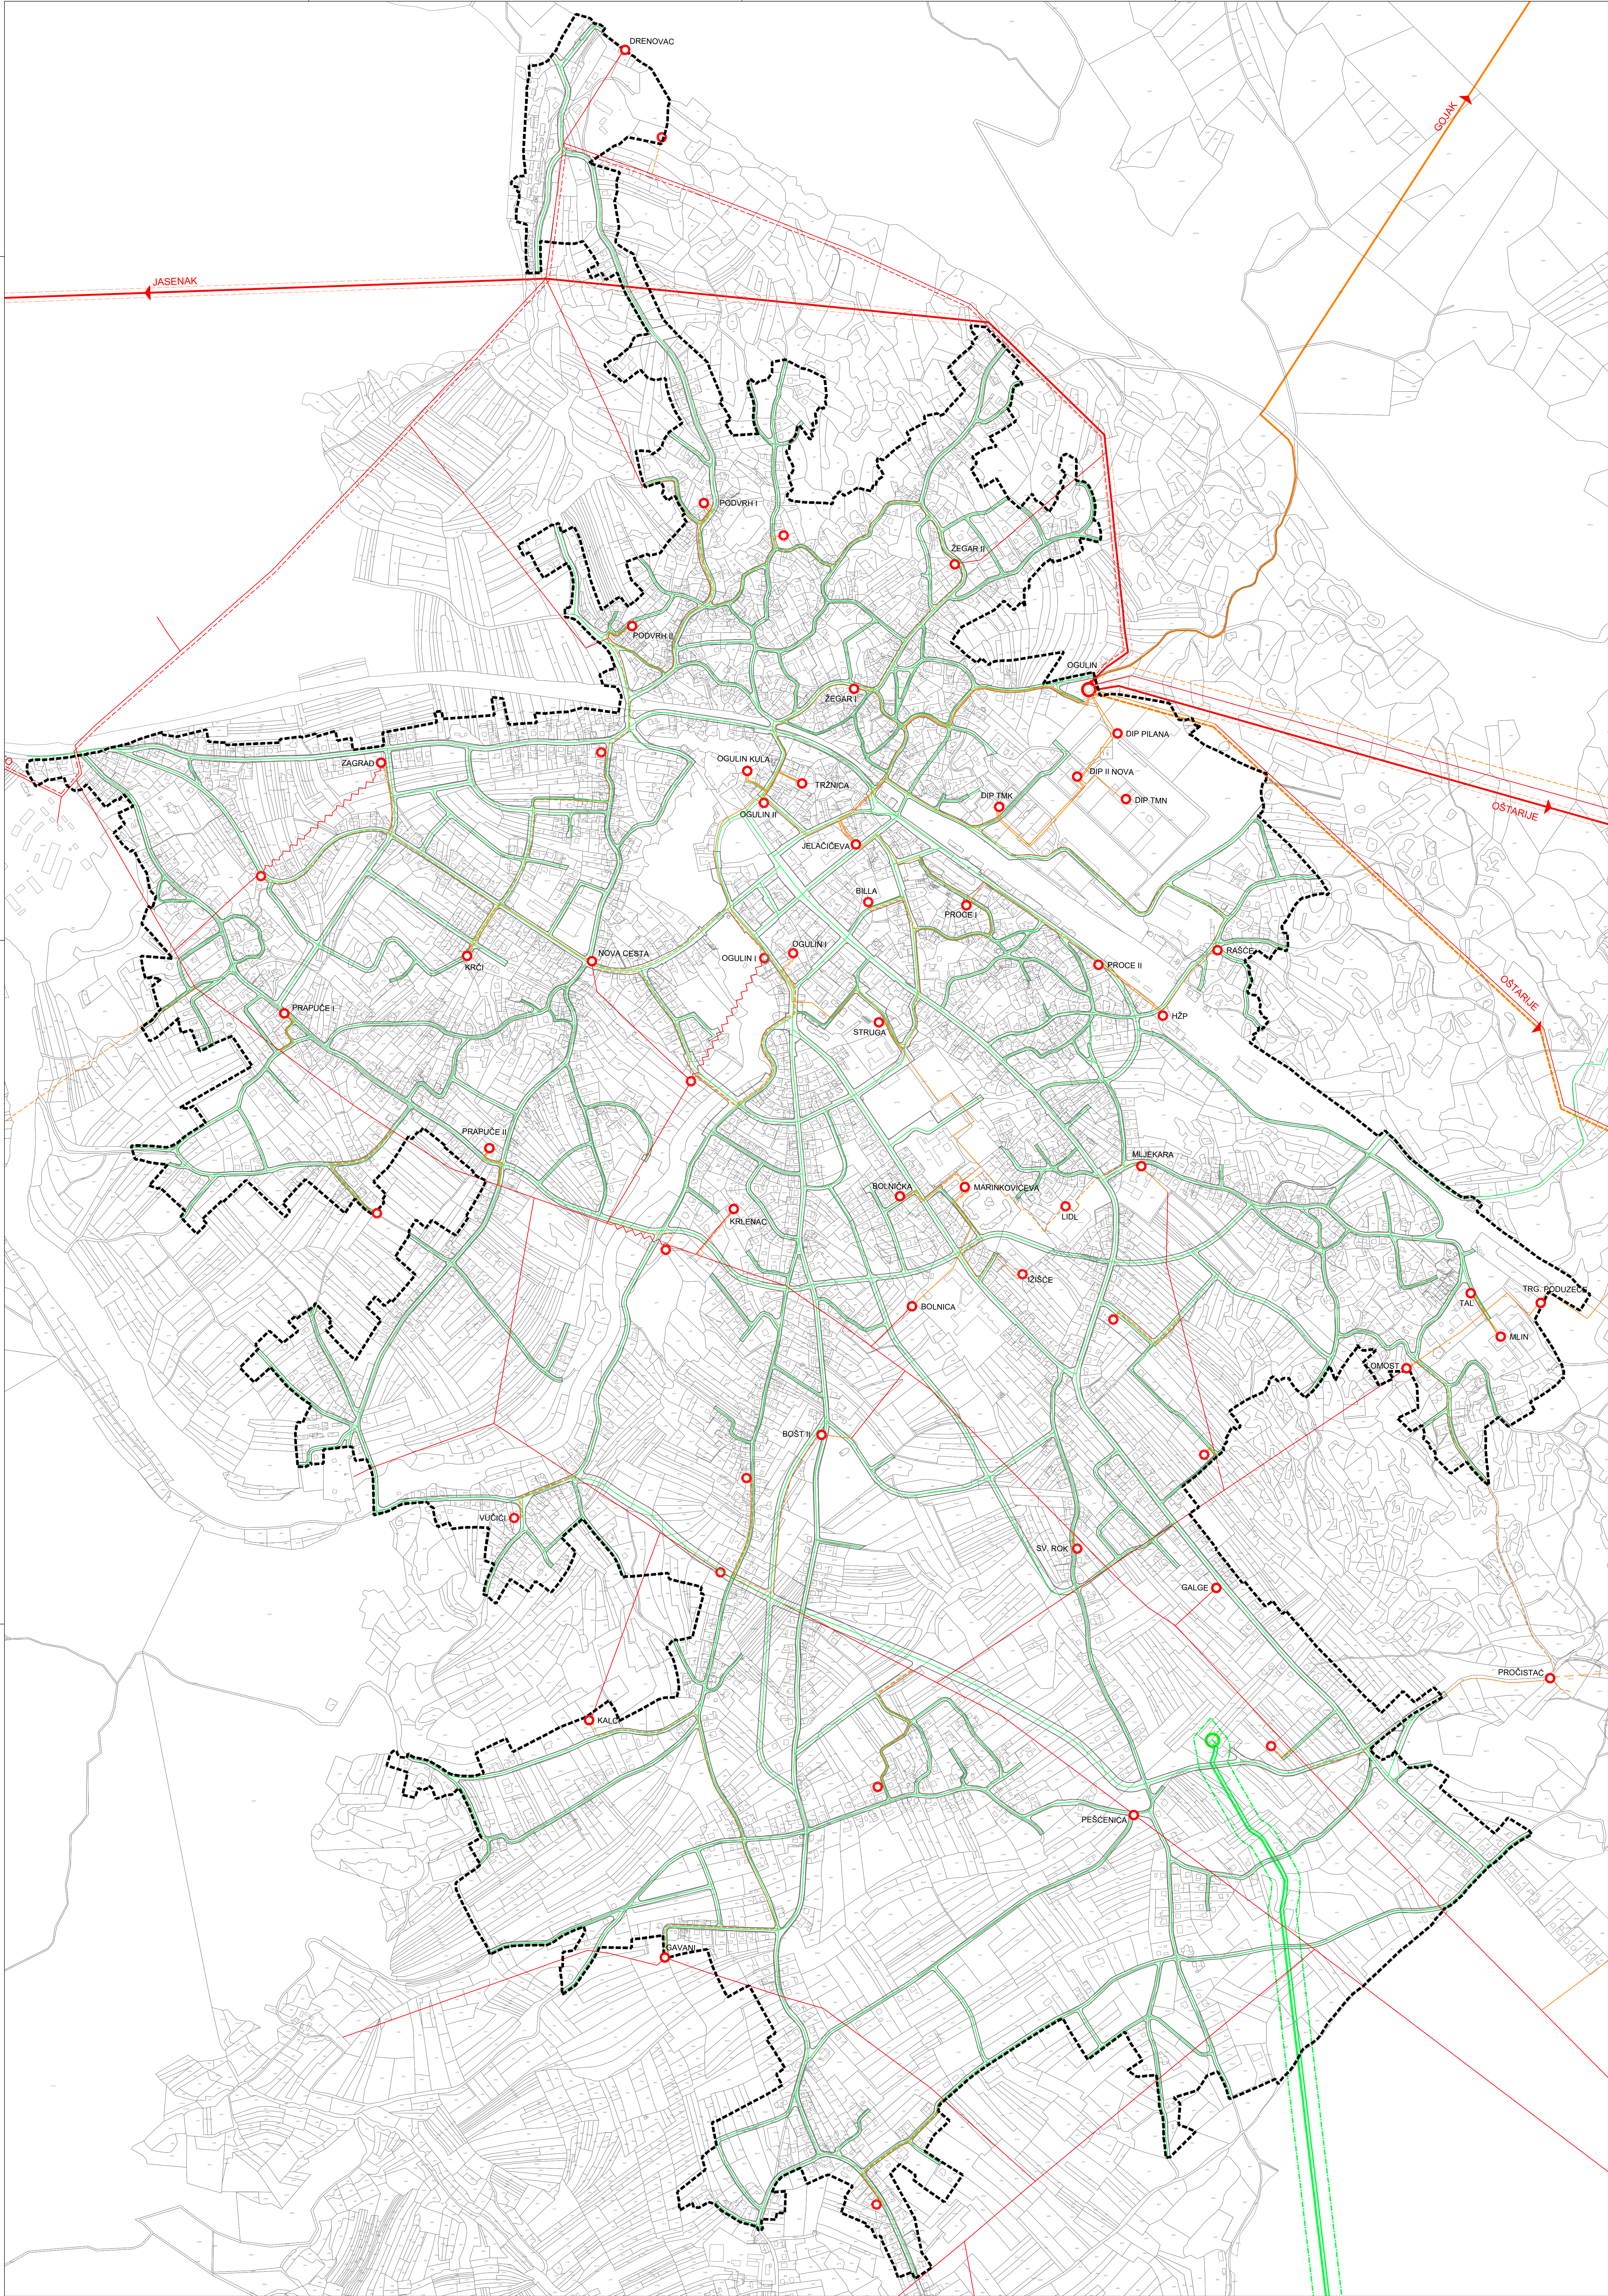

KARLOVAČKA ŽUPANIJA
GRAD OGULIN
URBANISTIČKI PLAN UREĐENJA
II. IZMJENE I DOPUNE

PROMETNA, ULIČNA I KOMUNALNA INFRASTRUKTURNA MREŽA
ENERGETSKI SUSTAV

TUMAČ ZNAKOVLJA

1. TERITORIJALNE I STATISTIČKE GRANICE

----- GRANICA OBUHVATA PLANA

5. ENERGETSKI SUSTAV

5.1. PROIZVODNJA I CIEVNI TRANSPORT PLINA

----- MAGISTRALNI PLINOVOD

----- LOKALNI PLINOVOD - VISOKOTLAČNI

----- LOKALNI PLINOVOD - SREDNJETLAČNI

○ MJERNOREDUKCIJSKA STANICA

----- ZAŠTITNI KORIDOR MAGISTRALNOG PLINOVODA ŠIRINE 60,0 M

5.2. ELEKTROENERGETIKA

5.2.1. TRANSFORMATORSKA I RASKLOPNA POSTROJENJA

○ TS 35/10(20) kV

○ TS 10(20)/0,4 kV

5.2.2. ELEKTROPRIJENOSNI UREĐAJI

----- VOD 35 kV - zračni

----- VOD 35 kV - podzemni (kabelski)

----- VOD 10(20) kV - zračni

----- VOD 10(20) kV - podzemni (kabelski)

----- ZAŠTITNI KORIDOR ZRAČNOG VODA 35 kV ŠIRINE 20,0 M

II. IZMJENE I DOPUNE
URBANISTIČKOG PLANA UREĐENJA
NASELJA OGULIN - UPU 1
2. PROMETNA, ULIČNA I KOMUNALNA
INFRASTRUKTURNA MREŽA

Županija:	KARLOVAČKA
Grad:	Ogulin
Naziv prostornog plana: II. IZMJENE I DOPUNE URBANISTIČKOG PLANA UREĐENJA NASELJA OGULIN	
Naziv kartografskog prikaza: Energetski sustav	
Broj kartografskog prikaza: 2.3.	Mjerilo kartografskog prikaza: 1:5000
Odluka o izradi prostornog plana: Glasnik Karlovačke županije br. 16/2021 i 24/2023	Odluka gradskog vijeća o donošenju plana: Glasnik Karlovačke županije br. 52/2023
Objava javne rasprave: Većernji list, 13. srpnja 2023. god. web stranica Grada Ogulina, 12. srpnja 2023. god. i web stranica Ministarstva prostornog uređenja, graditeljstva i državne imovine, 12. srpnja 2023. god.	Javni uvid održan: 17. srpnja 2023. god. - 26. srpnja 2023. god.
Pečat tijela odgovornog za provođenje javne rasprave:	Odgovorna osoba za provođenje javne rasprave:
M.P.	Svetica Žubčić, dipl.ing. arch.
Pravna osoba koja je izradila plan: zona kvadrat d.o.o., Pilič zagrebačkog cesti 5, Zagreb	
Pečat pravne osobe koja je izradila plan:	
M.P.	Director: Željka Kajeti, dipl.ing. arch.
Stručni tim u izradi plana: Željka Kajeti, dipl.ing. arch. - ovlaštena arhitekta urbanistica Ana Staničić, dipl.ing. arch. - ovlaštena arhitekta urbanistica Bianka Memula, mag.ing. arch. Ana Brkić, mag.ing. arch.	
Odgovorni voditelj izrade plana:	Ana Staničić, ovlaštena arhitekta urbanistica
Pečat predstavničkog tijela:	Predsjednik predstavničkog tijela:
M.P.	Marija Verman, struč. spec. inž.
Izjava o istinitosti prostornog plana s izvornikom ovjerava:	Pečat nadležnog upravnog tijela:
	M.P.