


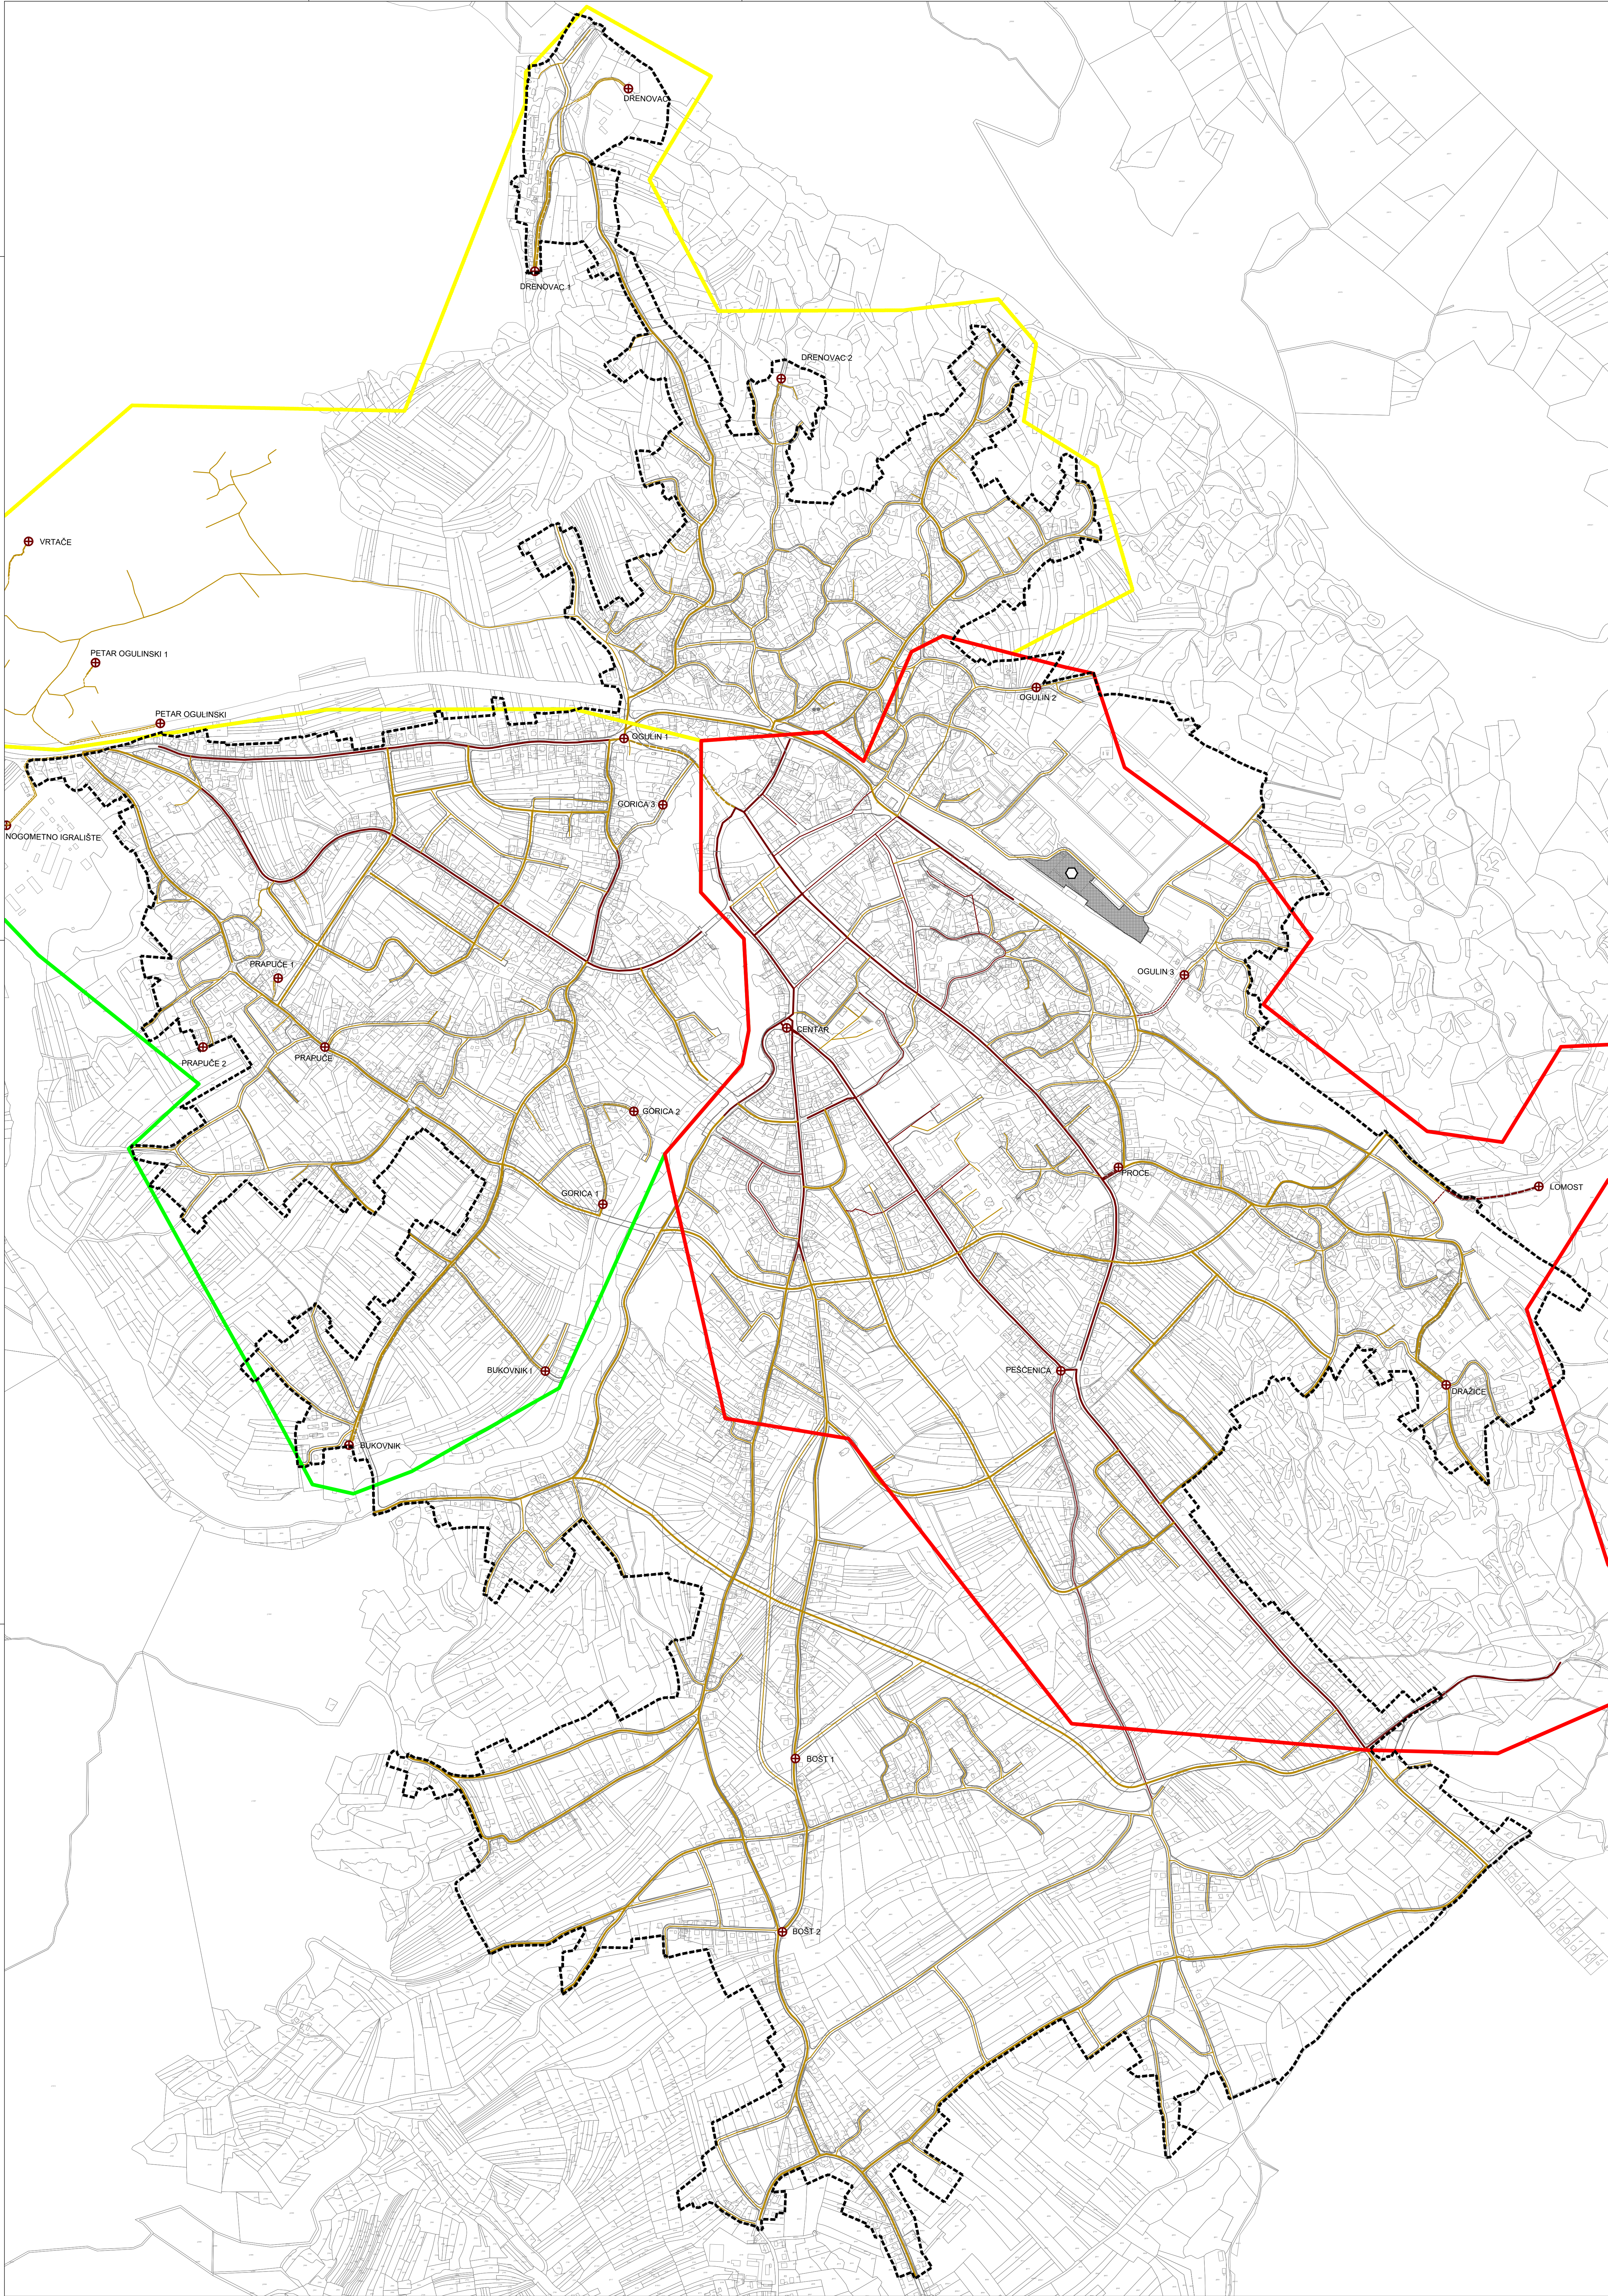

KARLOVAČKA ŽUPANIJA
GRAD OGULIN
URBANISTIČKI PLAN UREĐENJA
II. IZMJENE I DOPUNE

PROMETNA, ULIČNA I KOMUNALNA INFRASTRUKTURNA MREŽA
ODVODNJA OTPADNIH VODA

- TUMAČ ZNAKOVLJA
1. TERITORIJALNE I STATISTIČKE GRANICE
- GRANICA OBUHVATA PLANA
6. VODNOGOSPODARSKI SUSTAV
6.2. ODVODNJA OTPADNIH VODA
- POST PLAN GLAVNI DOVODNI KANAL (KOLEKTOR) - gravitacioni
- POST PLAN GLAVNI DOVODNI KANAL (KOLEKTOR) - tlačni
- POST PLAN OSTALI DOVODNI KANALI - gravitacioni
- POST PLAN OSTALI DOVODNI KANALI - tlačni
- CRPNA STANICA
- UREDAJ ZA PROČIŠĆAVANJE OTPADNIH VODA
- GRANICA SLIVA - ZONA "A"
- GRANICA SLIVA - ZONA "B"
- GRANICA SLIVA - ZONA "C"
- OBRAĐA, SKLADIŠTENJE I ODLAGANJE OTPADA
- LOKACIJA ZA ODRŽIVO GOSPODARENJE OTPADOM

II. IZMJENE I DOPUNE
URBANISTIČKOG PLANA UREĐENJA
NASELJA OGULIN - UPU 1
2. PROMETNA, ULIČNA I KOMUNALNA
INFRASTRUKTURNA MREŽA

Županija:	KARLOVAČKA
Grad:	Ogulin
Naziv prostornog plana: II. IZMJENE I DOPUNE URBANISTIČKOG PLANA UREĐENJA NASELJA OGULIN	
Naziv kartografskog prikaza: Odvodnja otpadnih voda	
Broj kartografskog prikaza: 2.5.	Mjerilo kartografskog prikaza: 1:5000
Odluka o izradi prostornog plana: Glasnik Karlovačke županije br. 16/2021 i 24/2023	Odluka gradskog vijeća o donošenju plana: Glasnik Karlovačke županije br. 52/2023
Objava javne rasprave: Većernji list, 13. srpnja 2023. god. web stranica Grada Ogulina, 12. srpnja 2023. god. i web stranica Ministarstva prostornog uređenja, graditeljstva i državne imovine, 12. srpnja 2023. god.	Javni uvid održan: 17. srpnja 2023. god. - 26. srpnja 2023. god.
Pečat tijela odgovornog za provođenje javne rasprave:	Odgovorna osoba za provođenje javne rasprave:
M.P.	Slavica Zubčić, dipl.ing. arch.
Pravna osoba koja je izradila plan: zona kvadrat d.o.o., Piličaz zagrebačkog cesti 5, Zagreb	
Pečat pravne osobe koja je izradila plan:	
M.P.	Director: Zeljka Kajeti, dipl.ing. arch.
Stručni tim u izradi plana: Zeljka Kajeti, dipl.ing. arch. - ovlaštena arhitekta urbanistica Ana Staničić, dipl.ing. arch. - ovlaštena arhitekta urbanistica Branka Memula, mag.ing. arch. Ana Brkić, mag.ing. arch.	
Odgovorni voditelj izrade plana:	Ana Staničić, ovlaštena arhitekta urbanistica
Pečat predstavničkog tijela:	Predsjednik predstavničkog tijela:
M.P.	Marija Verman, struč. spec. iom.
Izjava o točnosti prostornog plana s izvornikom ovjerava:	Pečat nadležnog upravnog tijela:
	M.P.